


Planta Baja - 6A

Superficie vivienda Planta Baja: 142,00 m²

Superficie Porche: 16,50 m²

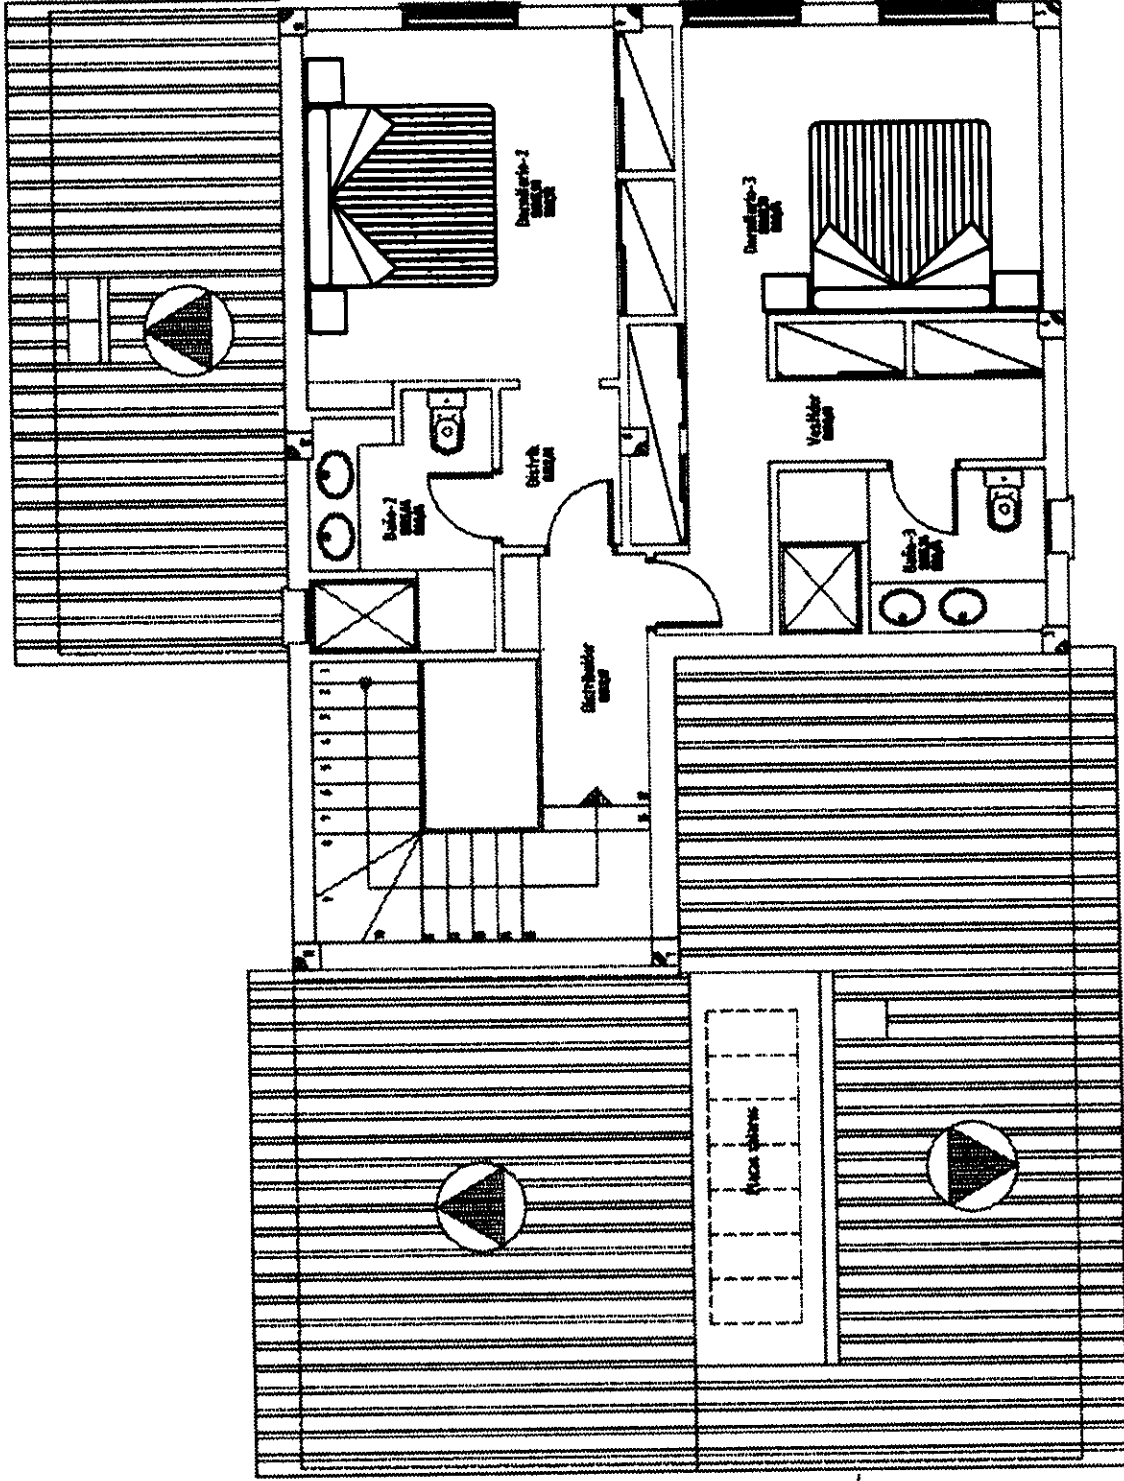

292,50

Planta Piso

Superficie vivienda Planta Piso: 78,00 m²